TC1151

見 積 依 頼 書

各 指 定 業 者　　様

札 幌 市 水 道 事 業 管 理 者

執行伺番号　第 72-21-00081 号

件　　名　ポリピック挿入用ランチャー

品　　名	規 格 ・ 仕 様	数　　量	単　　位
ポリピック挿入用ランチャー	購入仕様書の通り	2.0	組

※ 見積金額には、消費税等相当額を除く金額を記載してください。

納　期	平成21年　7月　31日	発注年月日	平成　年　月　日
	納 品 場 所	発寒川取水場	

西野導水管ポリピック挿入用ランチャー　購入仕様書

１．品名　ポリピック挿入用ランチャー

２．目的

西野浄水場の導水管内（φ300 延長 2,800m×２条）のカビ臭物質を除去する際に使用する「ポリピック」を挿入するための装置である。

３．納入場所

札幌市西区西野５条１丁目 1-13　札幌市水道局発寒川取水場
（別紙添付図１／２参照）

４．納入期限

平成 21 年７月 31 日まで

５．仕様・寸法及び納入数量

①仕様・寸法：別紙添付図２／２のとおりとする
②納入数量：２組

６．提出書類

納入者は契約締結後、下記の書類を期限までに提出すること。

書類の種類	提出部数	提出期限
納入仕様書（機器外形寸法図・構造図等）	1	契約締結後速やかに
取扱説明書	1	納品時
社内検査または工場試験成績書	1	納品時
その他必要書類		本市職員の指示による

７．補償

納入後１年以内に異常が発見された場合は、納入者の費用をもって修理、交換するものとする。

８．その他

納入者は、事前に本市担当者と十分打合せのうえ納品すること。

【担当　水道局給水部藻岩浄水場管理係　河島、黒田　℡561-0335】

以上

※納入場所
札幌市西区西野５条１丁目１－１３
発寒川取水場

位置図　1/10000

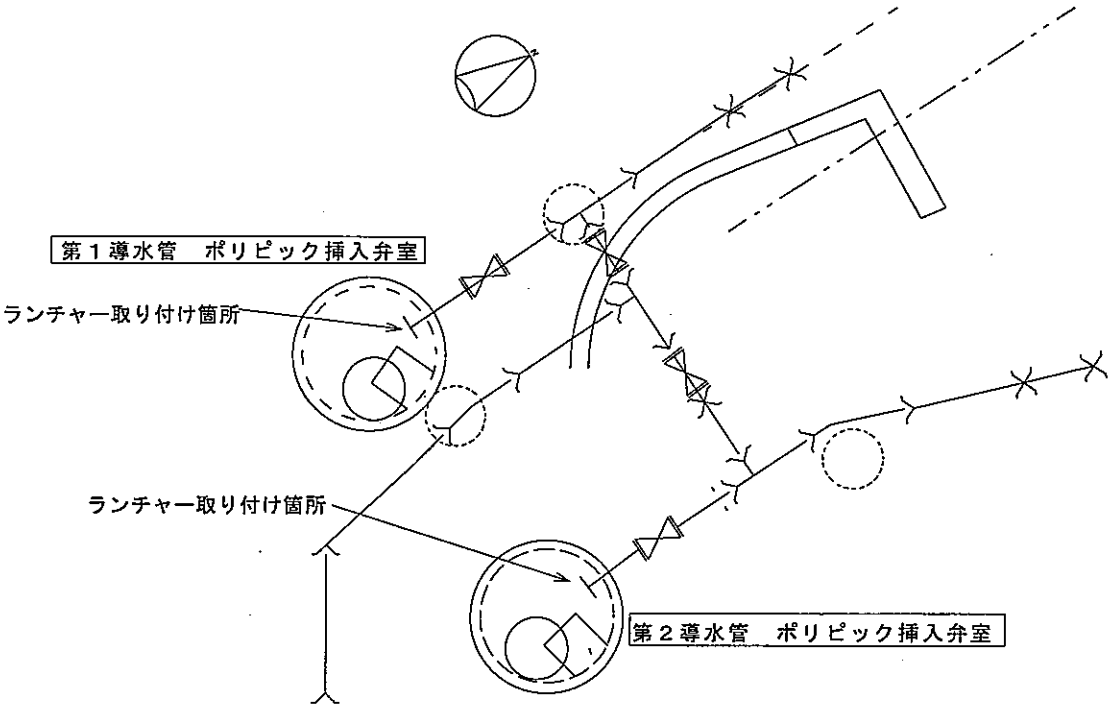

発寒川取水場構内弁室位置図　1/80

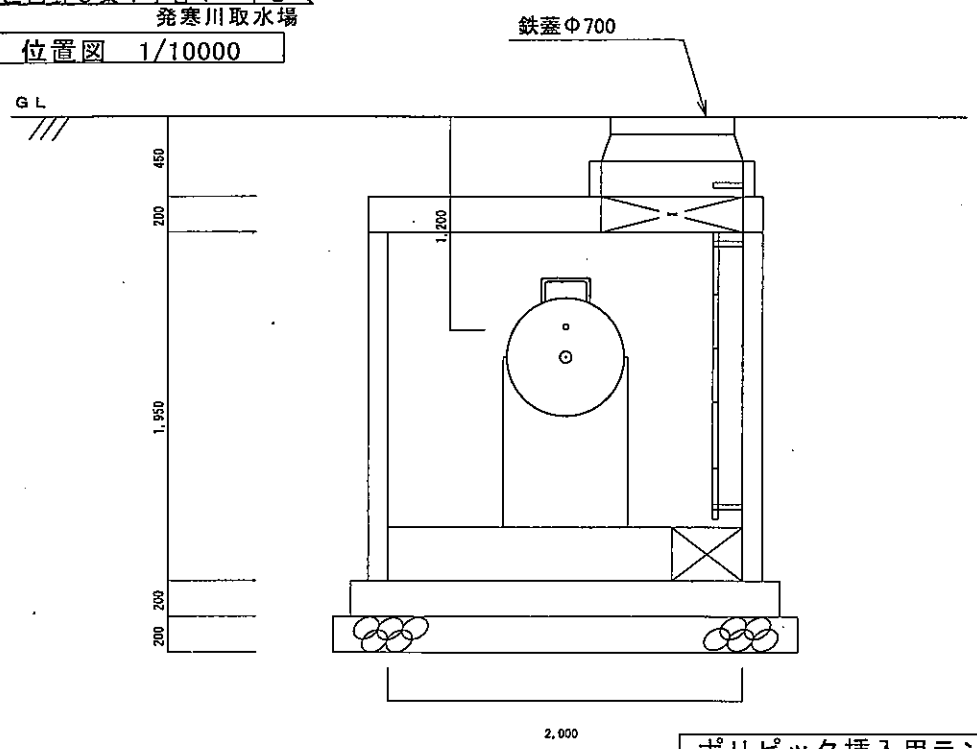

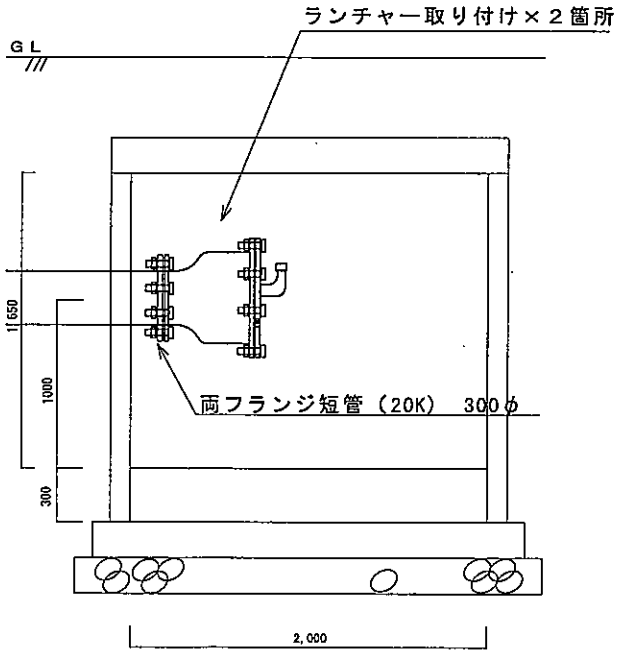

ポリピック挿入用ランチャー取り付け弁室図　1/30

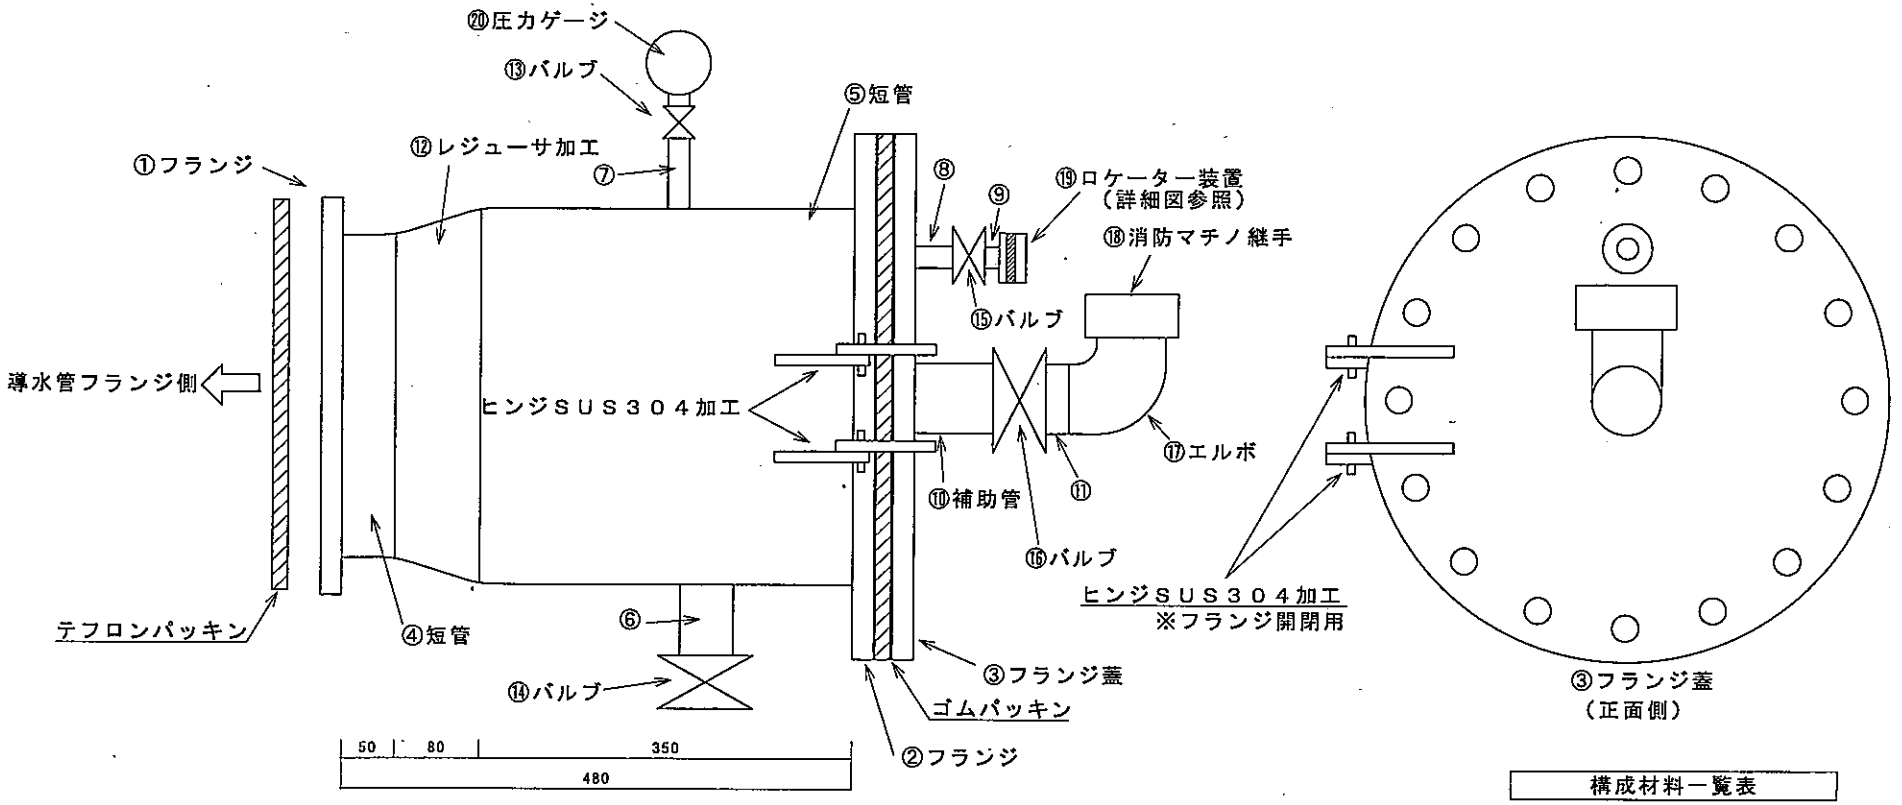

※○内の番号は材料一覧表を参照　　寸法　単位mm

ポリピック挿入用ランチャー詳細図　１／５

※付属品
・テフロンパッキン（300φ20K用）×１枚
・ゴムパッキン（350φ20K用）×１枚
・フランジボルト（300φ側）×16組
　M24　SUS304
　絶縁ワッシャー、絶縁カバー付
・フランジボルト（350φ側）×16組
　M30　亜鉛メッキ

※取付け
・導水管（３００φ）フランジへの取付けを含む。

※納入数量
・２組

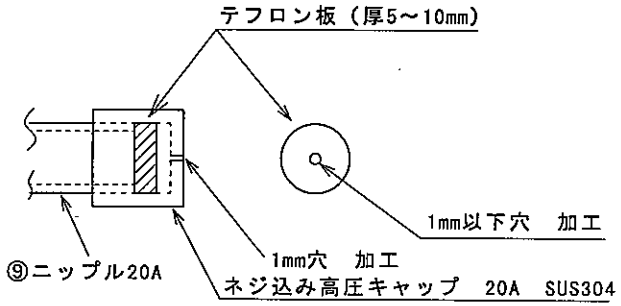

⑲ロケーター装置部詳細　1/20

構成材料一覧表

図面番号	材料名	規格
①	フランジ	３００φ　水協フランジ２０Ｋ　ＳＵＳ３０４
②	フランジ	３５０φ　ＪＩＳ２０Ｋ　ＳＵＳ３０４
③	フランジ蓋	３５０φ　ＪＩＳ２０Ｋ　ＳＵＳ３０４
④	短管	３００Ａ　ＳＵＳ３０４　ＴＰ－Ａ　ｓｃｈ２０
⑤	短管	３５０Ａ　ＳＵＳ３０４　ＴＰ－Ａ　ｓｃｈ２０
⑥	片長ニップル	５０Ａ　１００Ｌ　ＳＵＳ３０４
⑦	片長ニップル	１５Ａ　５０Ｌ　ＳＵＳ３０４
⑧	片長ニップル	２０Ａ　５０Ｌ　ＳＵＳ３０４
⑨	両長ニップル	２０Ａ　５０Ｌ　ＳＵＳ３０４
⑩	片長ニップル	６５Ａ　１００Ｌ　ＳＵＳ３０４
⑪	両長ニップル	６５Ａ　５０Ｌ　ＳＵＳ３０４
⑫	レジューサ加工	３５０Ａ×３００Ａ　ＳＵＳ３０４ ｓｃｈ２０
⑬	ボールバルブ	１５Ａ　２０Ｋ以上
⑭	ボールバルブ	６５Ａ　２０Ｋ以上
⑮	ボールバルブ	２０Ａ　２０Ｋ以上
⑯	ボールバルブ	６５Ａ　２０Ｋ以上
⑰	エルボ	６５Ａ　９０°　ＳＵＳ３０４
⑱	消防マチノ継手	６５Ａ　メス　砲金製
⑲	ロケータ装置	キャップ　２０Ａ　SUS304　中心　１mm穴加工 （詳細図参照）
⑳	圧力ゲージ	６０φ　０～２Ｍｐａ